面内フリー	自重受け・振れ止め		
F＊＊	金物記号	メンバー	数量
	SU-15A	L-150×150×15 L=200（リブ付き）	1
	SW-8	W.PL-6×125×160 φ80	1
	W-10	W.PL-9×150×270 42＊80	1
	SR-11	ライナーPL t=0.5 100X160	2
	SR-12	ライナーPL t=1.2 100X160	2
	SR-13	ライナーPL t=3.2 100X160	2
	SR-14	ライナーPL t=6.0 100X160	2
	SL-1	L-40×40×3 L=70	1
防錆処理	特記なき限り電気亜鉛メッキ2種4級とする		

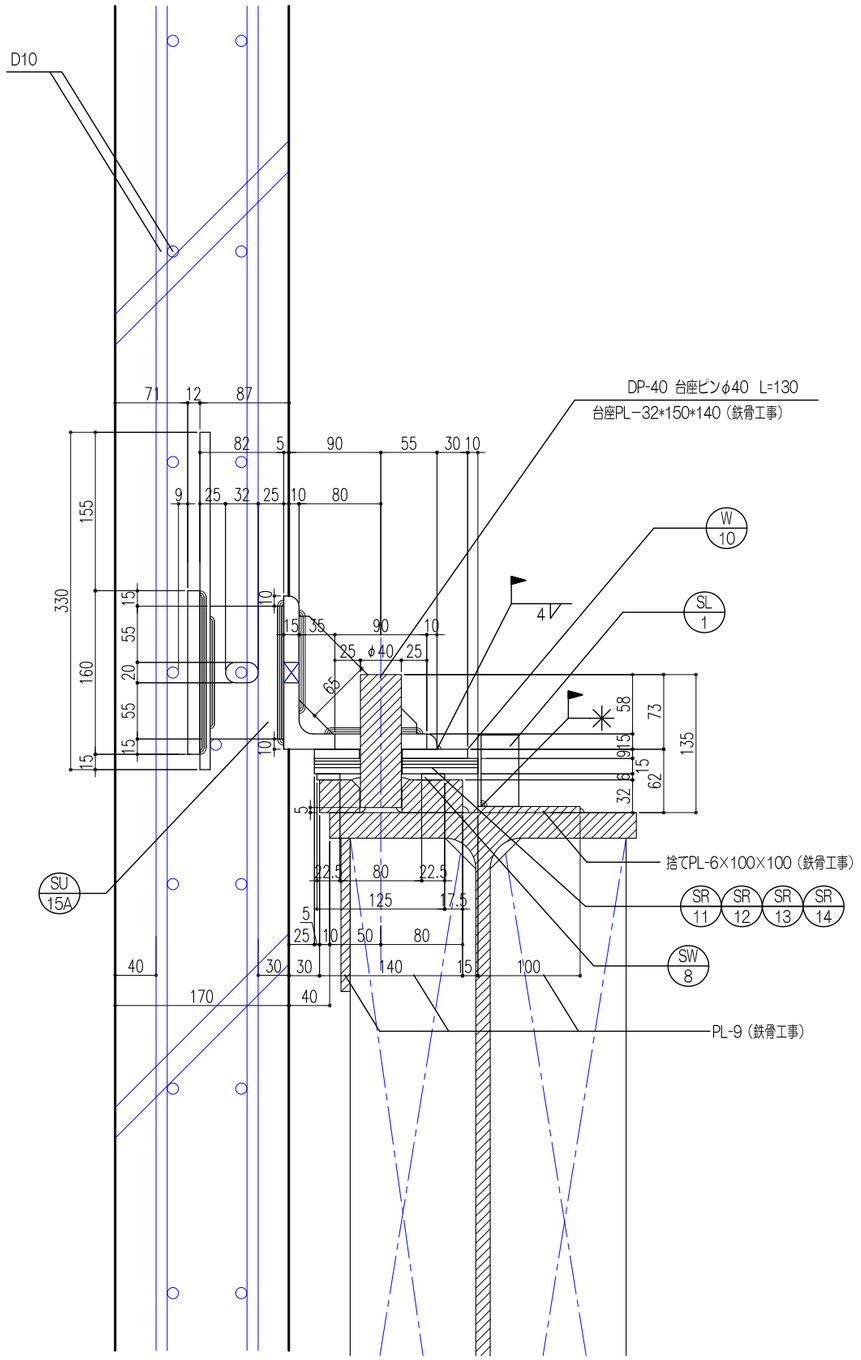

縦断面図

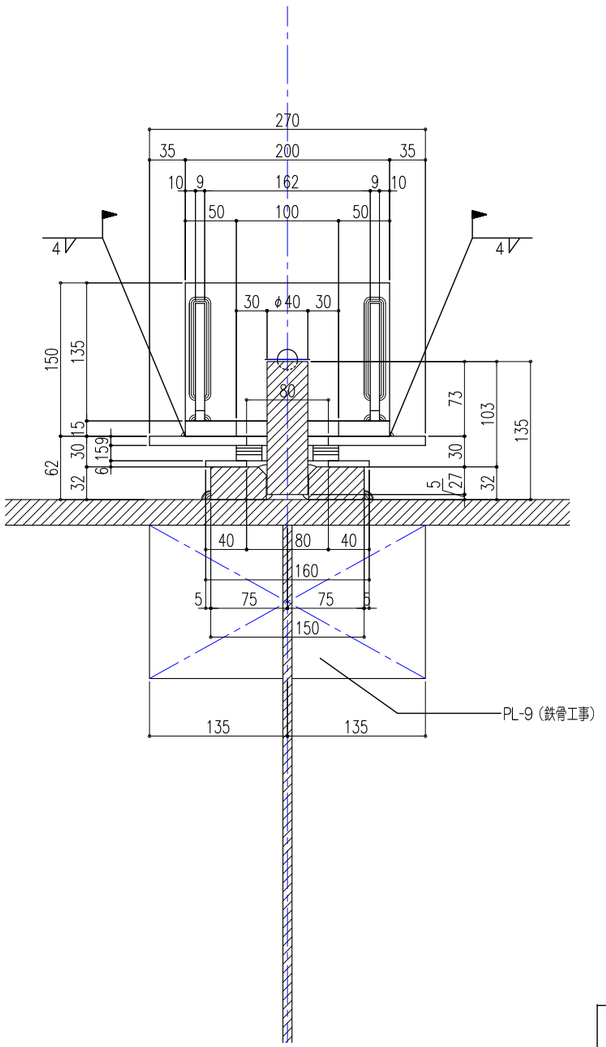

内観図

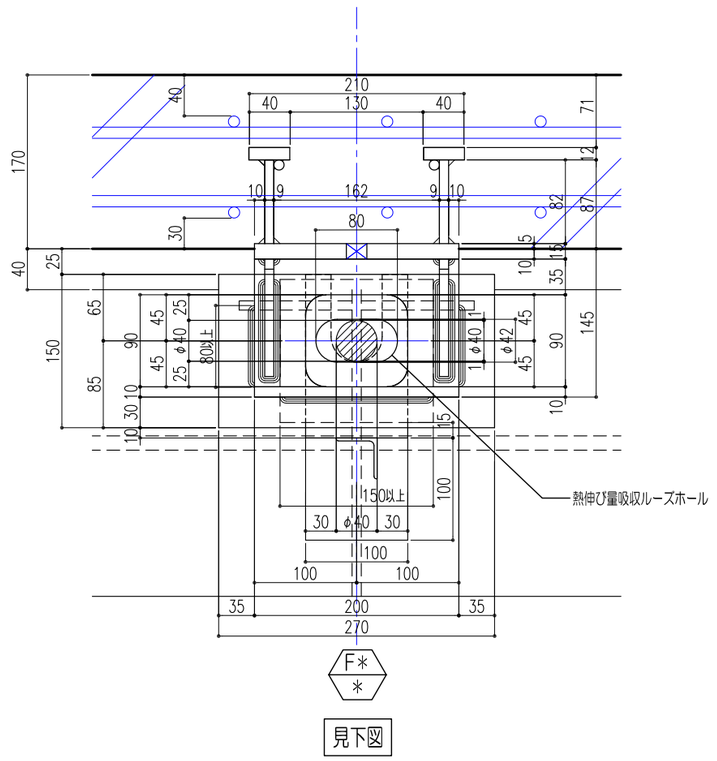

見下図

鉄骨工事施工誤差は、下記とする。
(PC製品誤差含む)
水平方向 ±25mm
鉛直方向 ±15mm

鉄骨工事を示す。

F＊＊ ― 当図

TCW 高橋カーテンウォール工業株式会社 TAKAHASHI CURTAIN WALL CORPORATION	備考		originator	設計監理：	施工：	高橋カーテンウォール工業（株）	縮尺 A1 1:3 A3 1:6 / 年月日	工事名 / 図名 TCW標準取付図2(荷重受け・面内フリー)	No.